





Loopkanone Wasserkannon

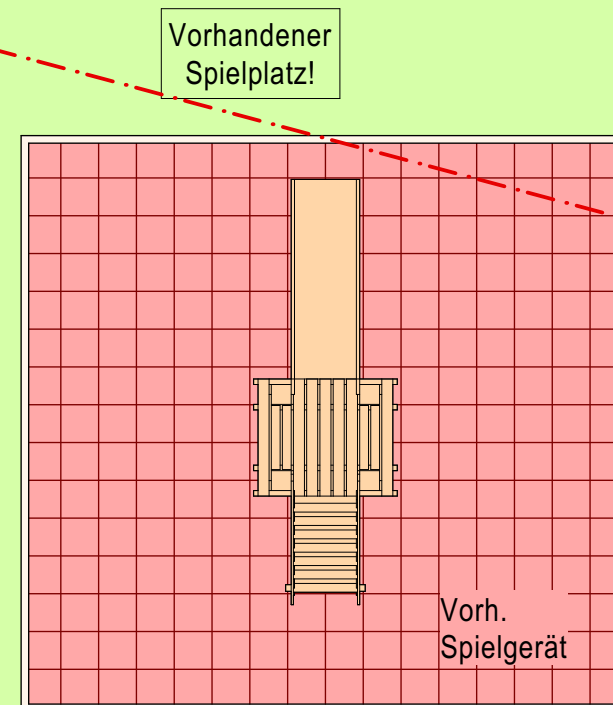

Vorhandener
Spielplatz!


Vorh.
Spielgerät

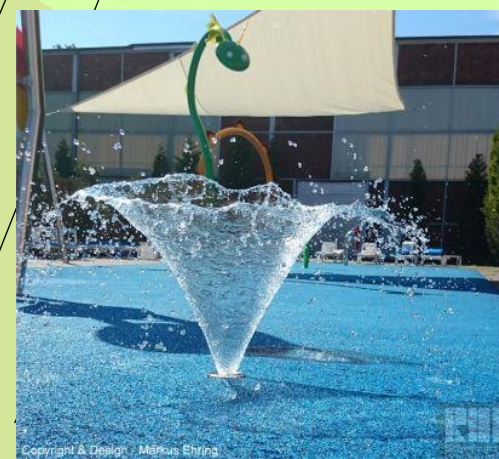

Wasserkelch



Krabbe Wasserspiel

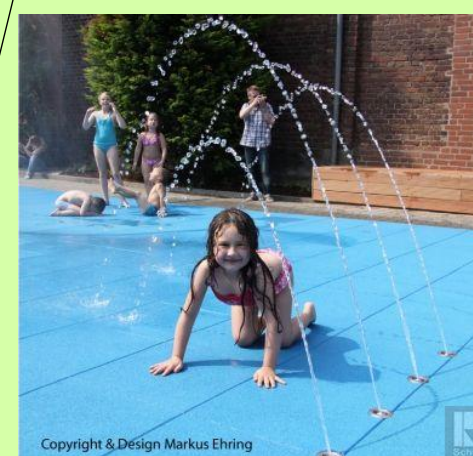

Bogenstrahler Wassertunnel




Wasserdrache Bogen- Loopkanone



Wasserdrache Sprühbogen



Wasserdrache

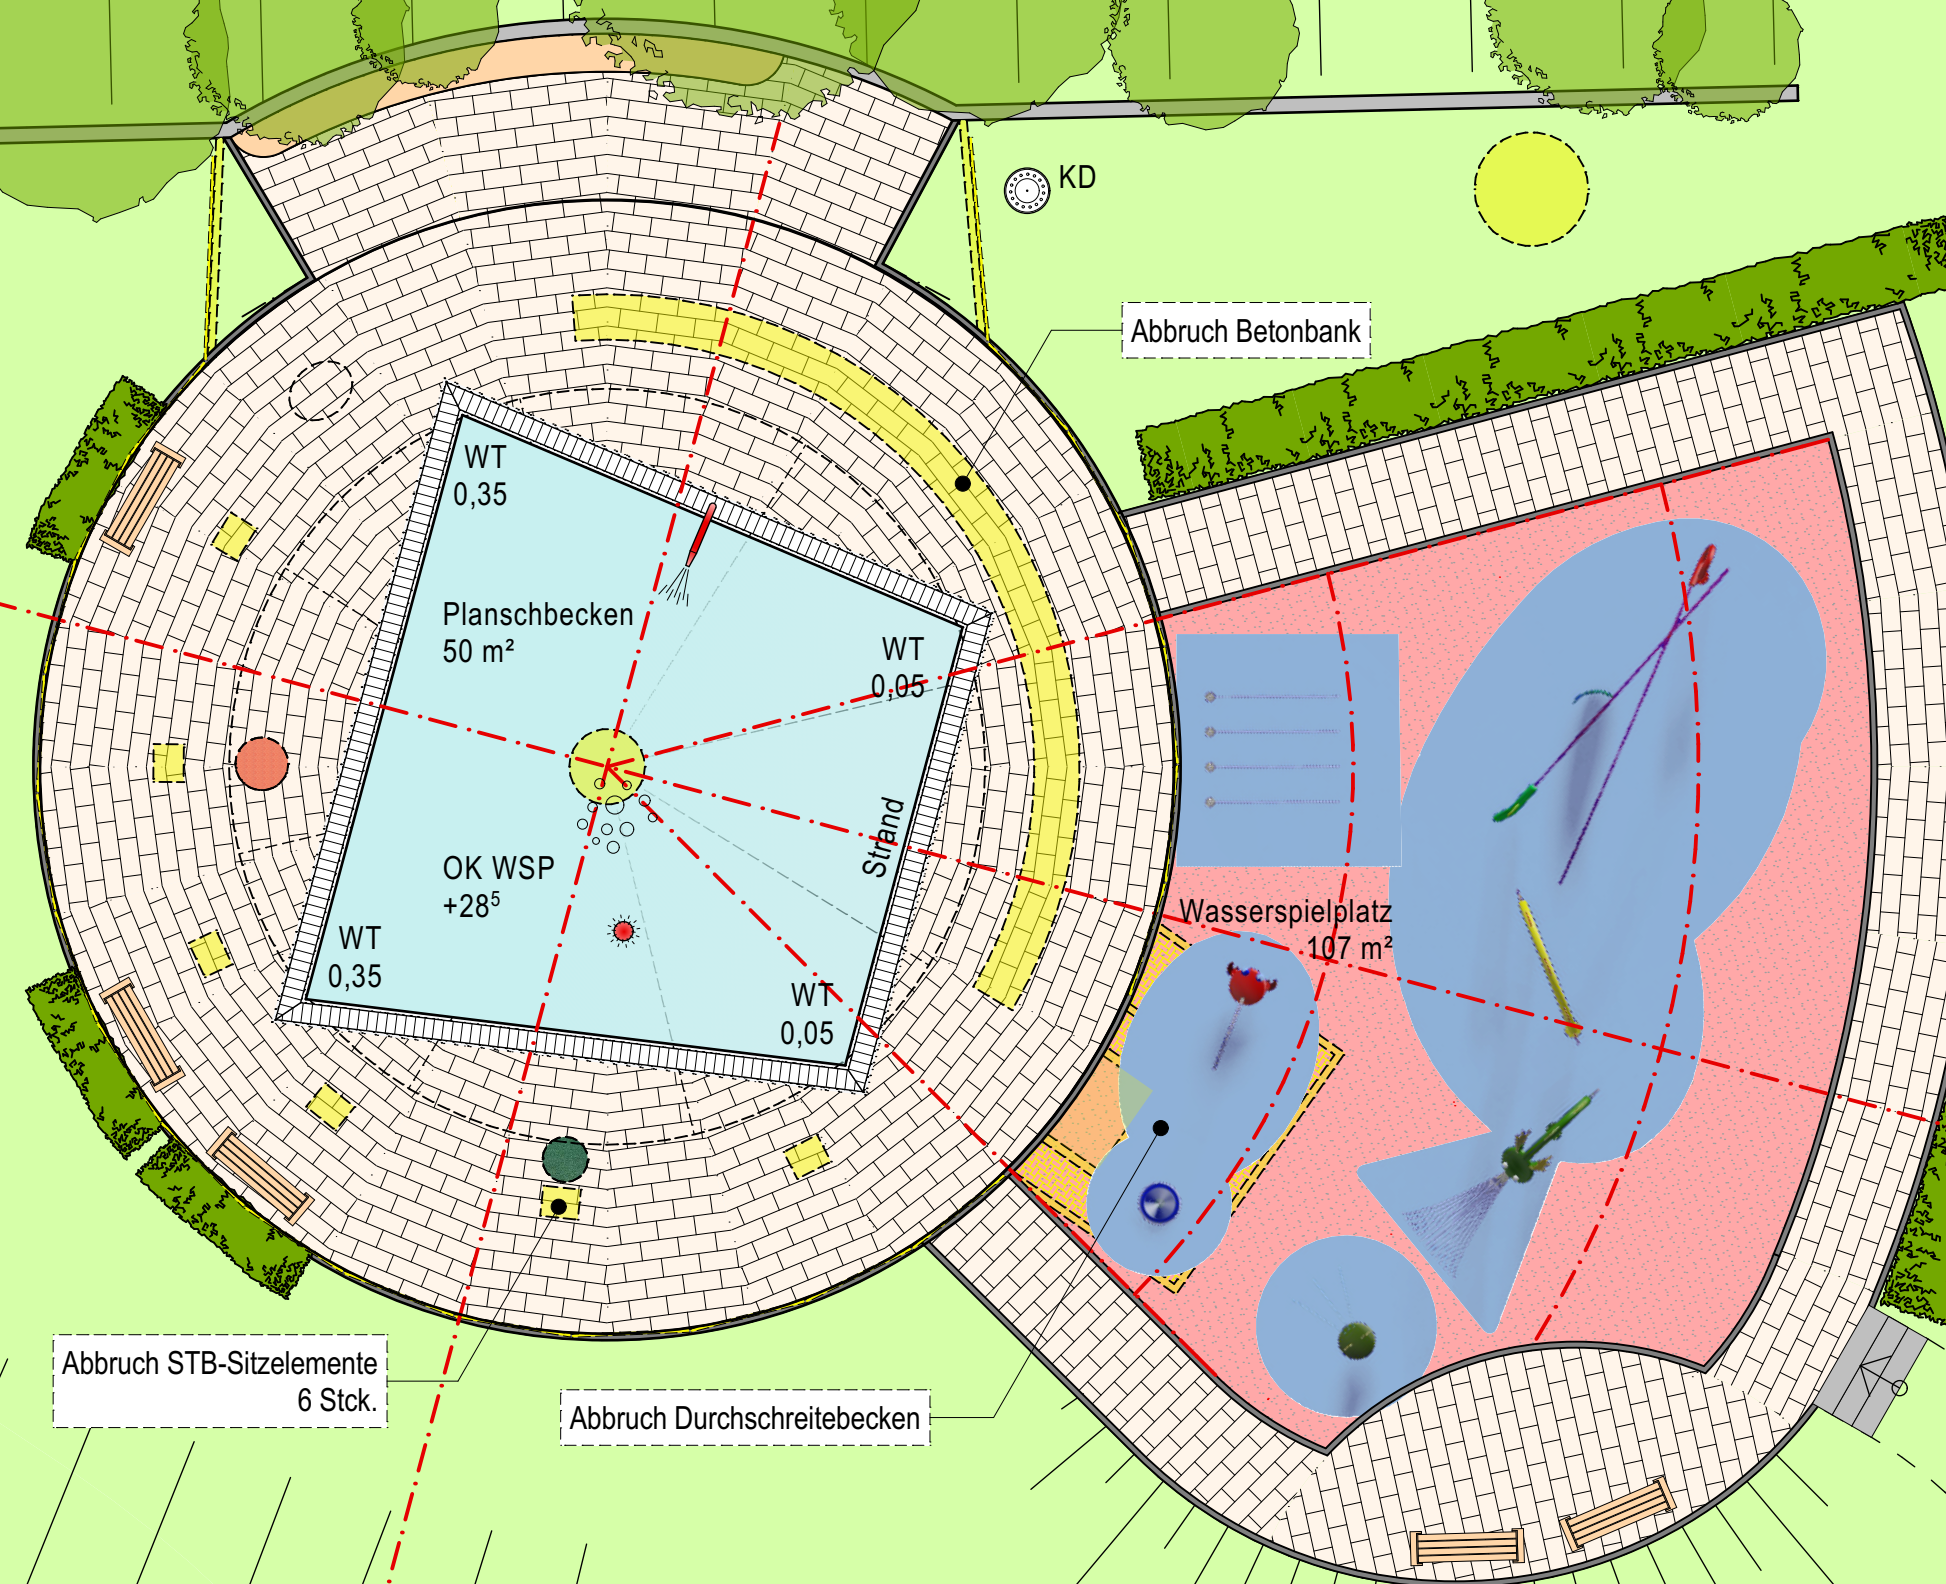

Hochbau | Hallen- | Freibäder | Bauleit- | Umweltplanung
Freiraumplanung | SIGE Koordinator

Südallee 37e | 54290 Trier
www.kbh-architektur.de

Tel. 0651 97554-0
Fax 0651 97554-99

KBH ARCHITEKTUR

Architekt Dipl. Ing. (FH) U. H. Hower